



臺北市南湖高中運動場館、游泳池及地下停車場營運移轉案  
健身中心、地板教室、游泳池、活動中心平面圖

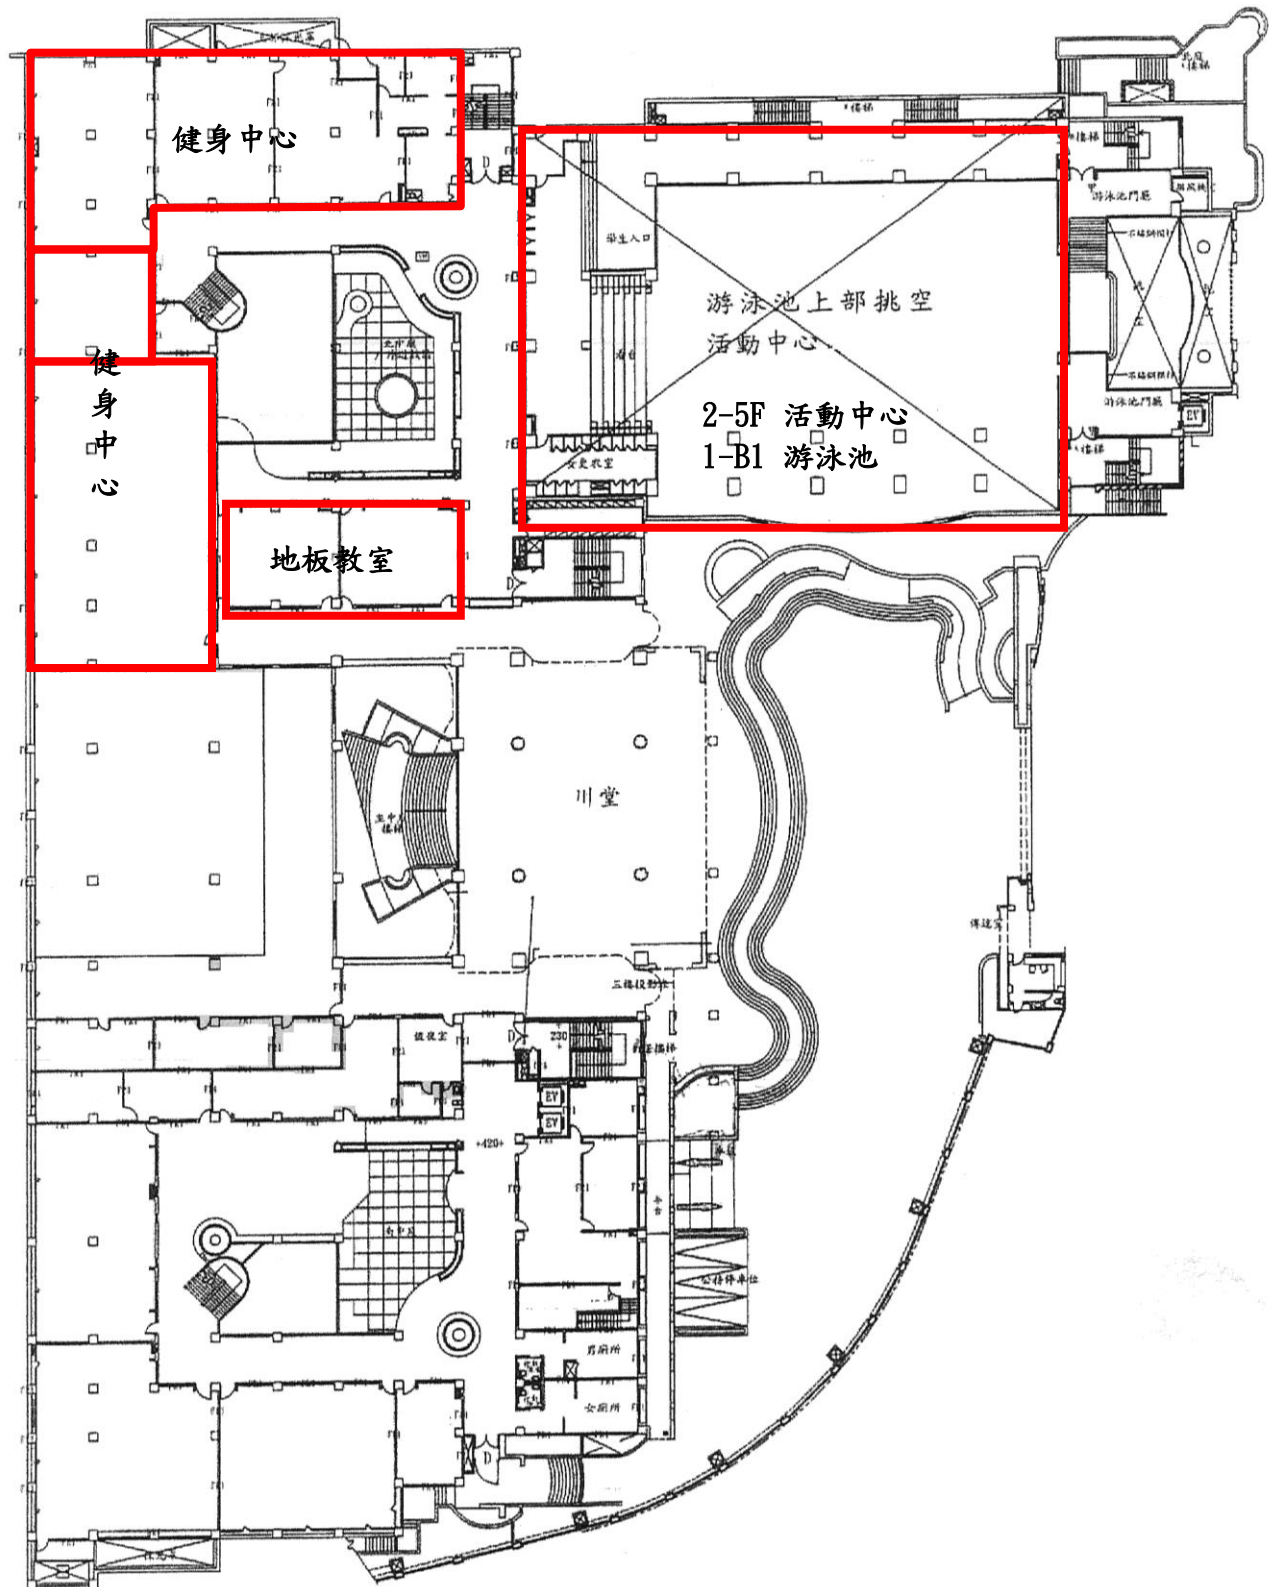


1-1 附件 2


臺北市南湖高中運動場館、游泳池及地下停車場營運移轉案 地下停車場平面圖

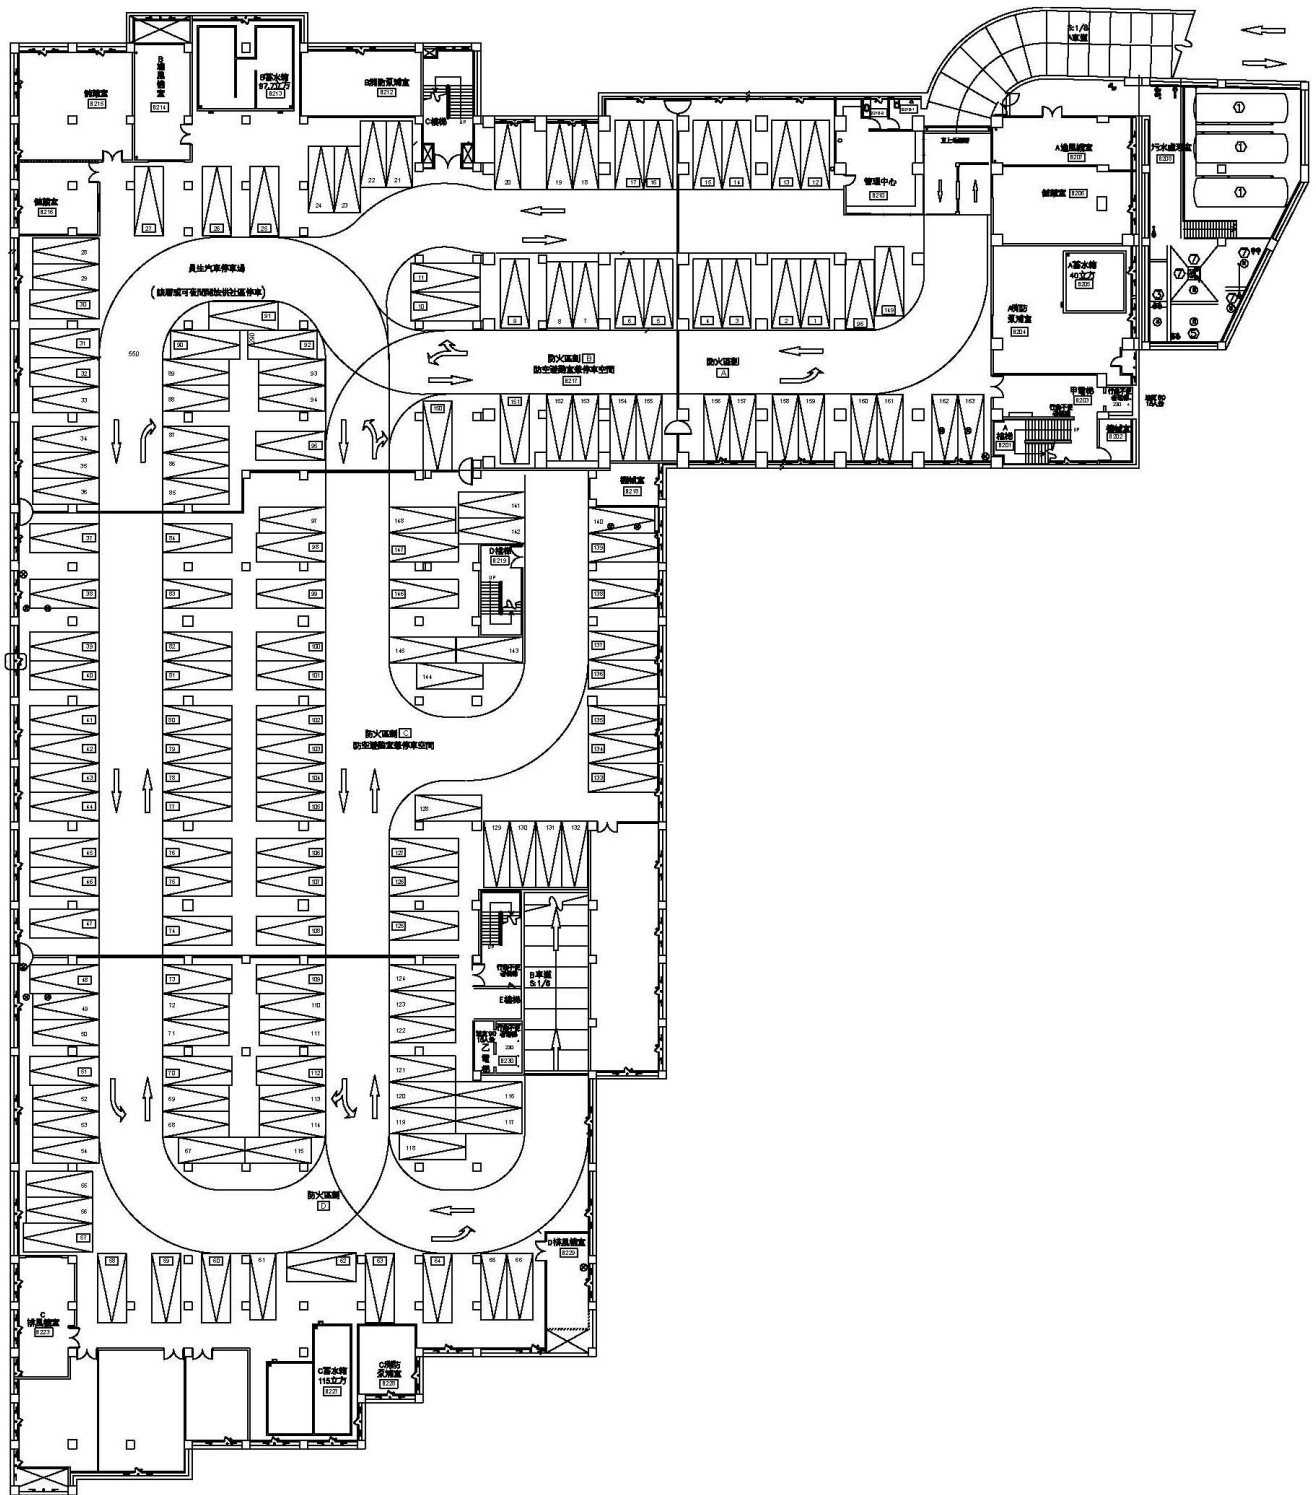


臺北市南湖高中運動場、館游泳池及地下停車場營運移轉案  
活動中心二樓平面圖

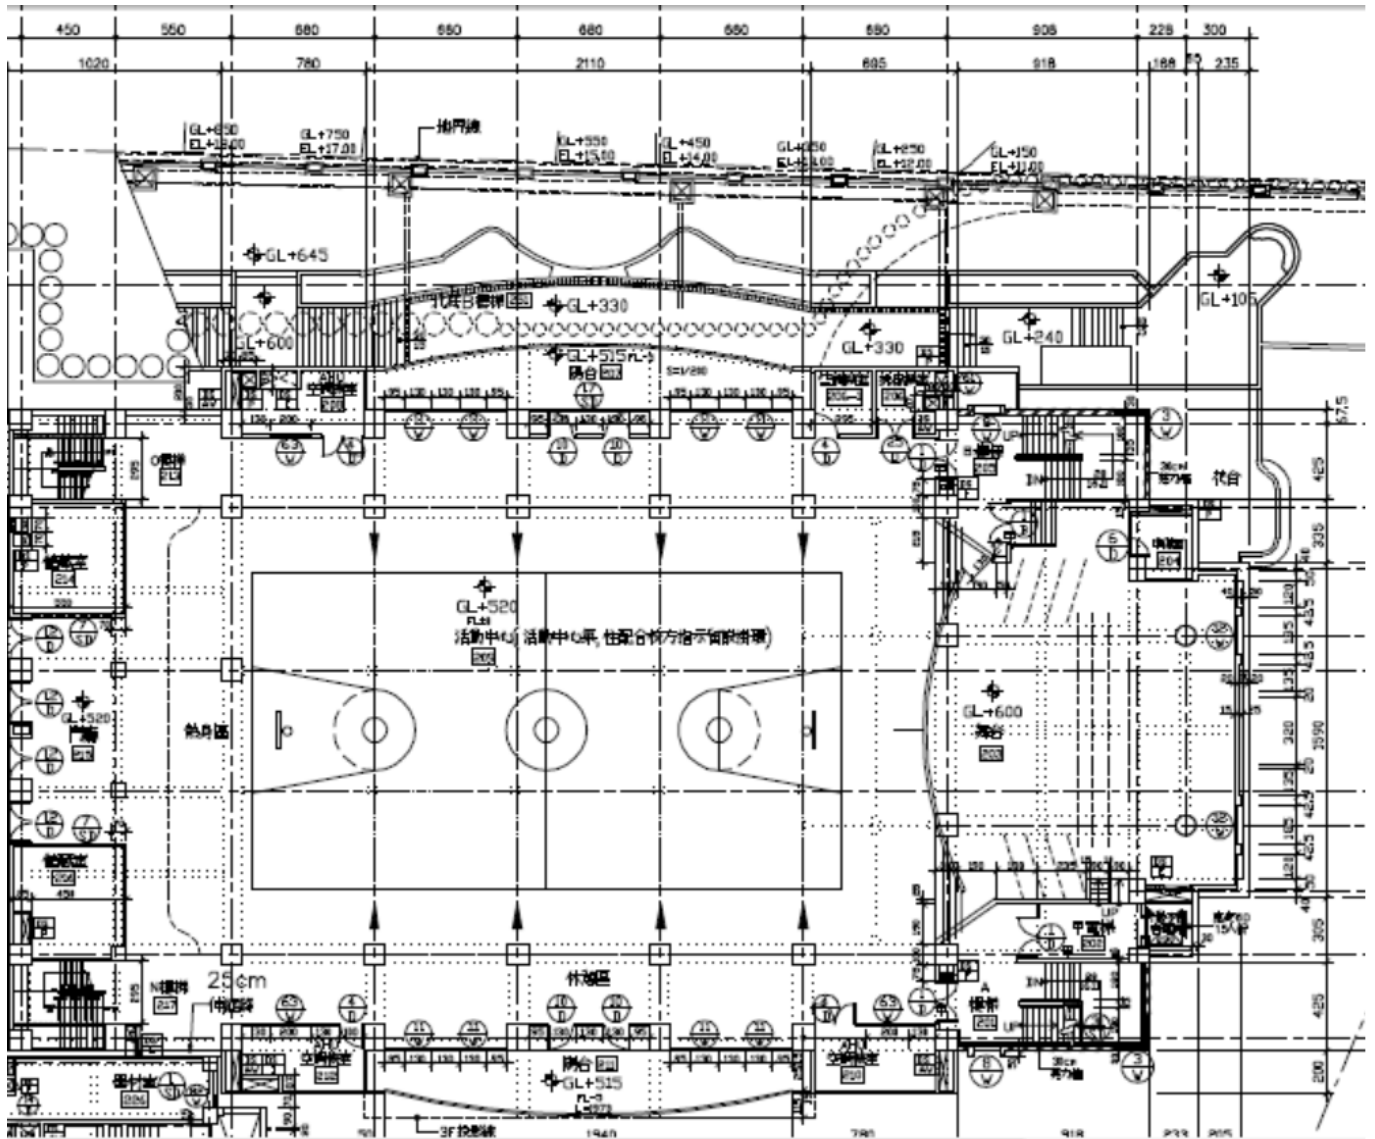

臺北市南湖高中運動場館、游泳池及地下停車場營運移轉案  
活動中心三樓平面圖

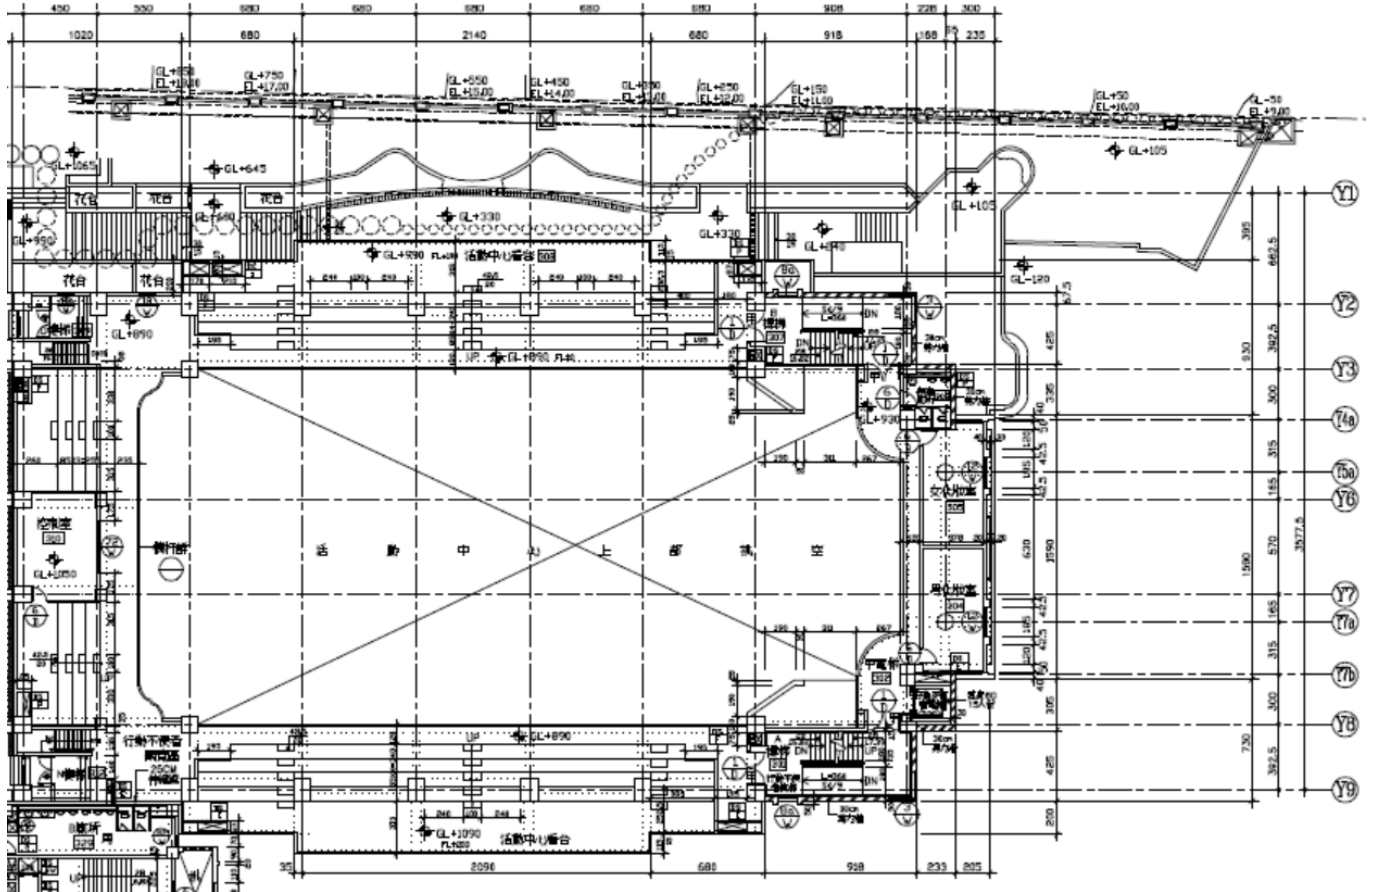

### 臺北市南湖高中運動場館、游泳池及地下停車場營運移轉案 活動中心四樓平面圖

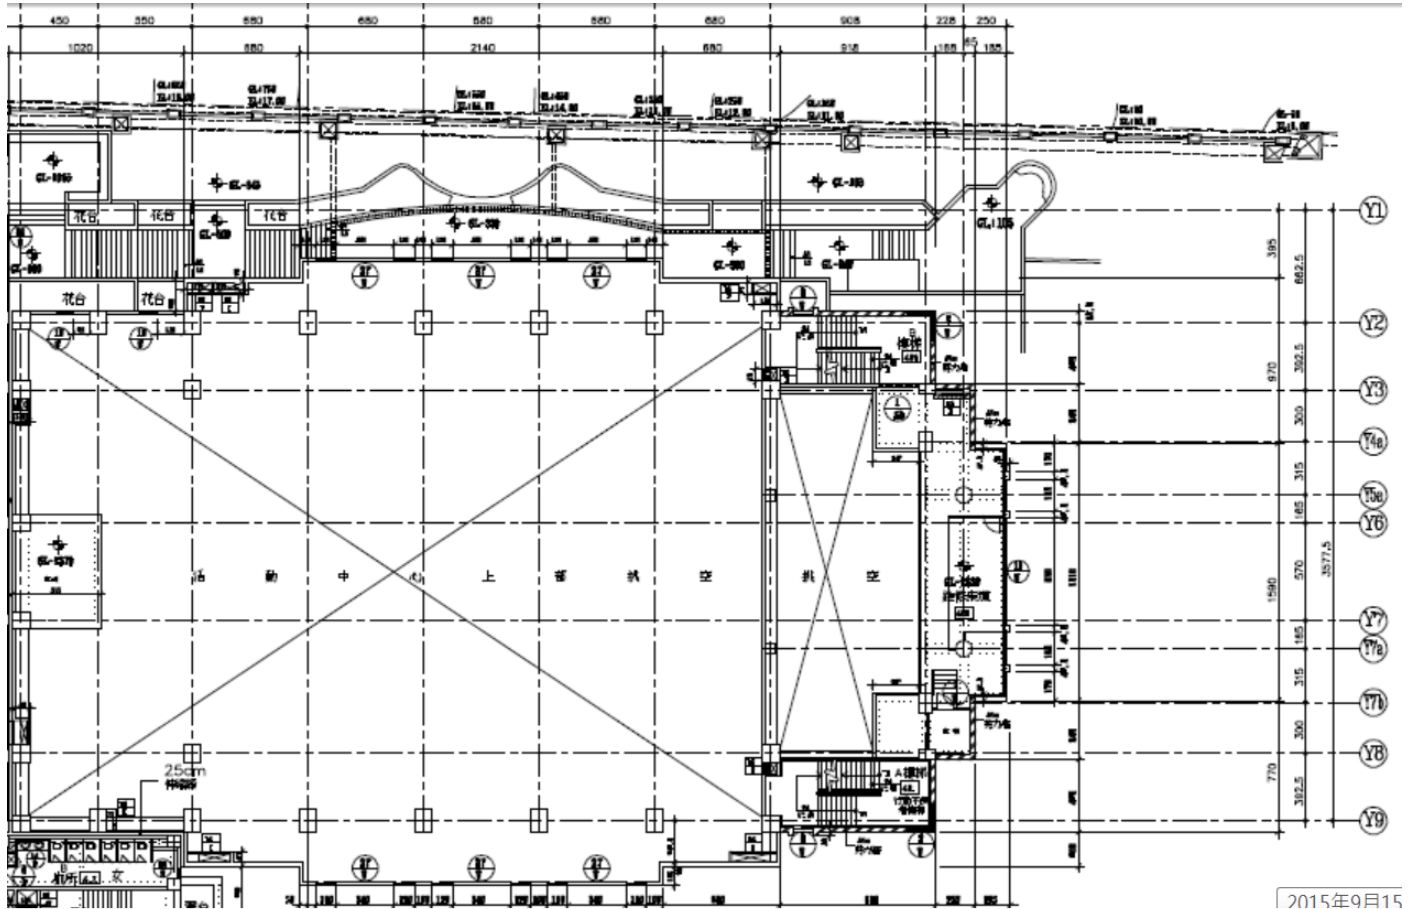

### 臺北市南湖高中運動場館、游泳池及地下停車場營運移轉案 活動中心五樓平面圖

